


La Catedral del futuro

Tres años después de colocar la primera piedra, el Athletic estrenará su nuevo campo. Más funcional y adaptado a los nuevos tiempos, con más capacidad y situado en parte sobre el viejo San Mamés, el estadio aspira a convertirse en otro de los iconos arquitectónicos de la villa.

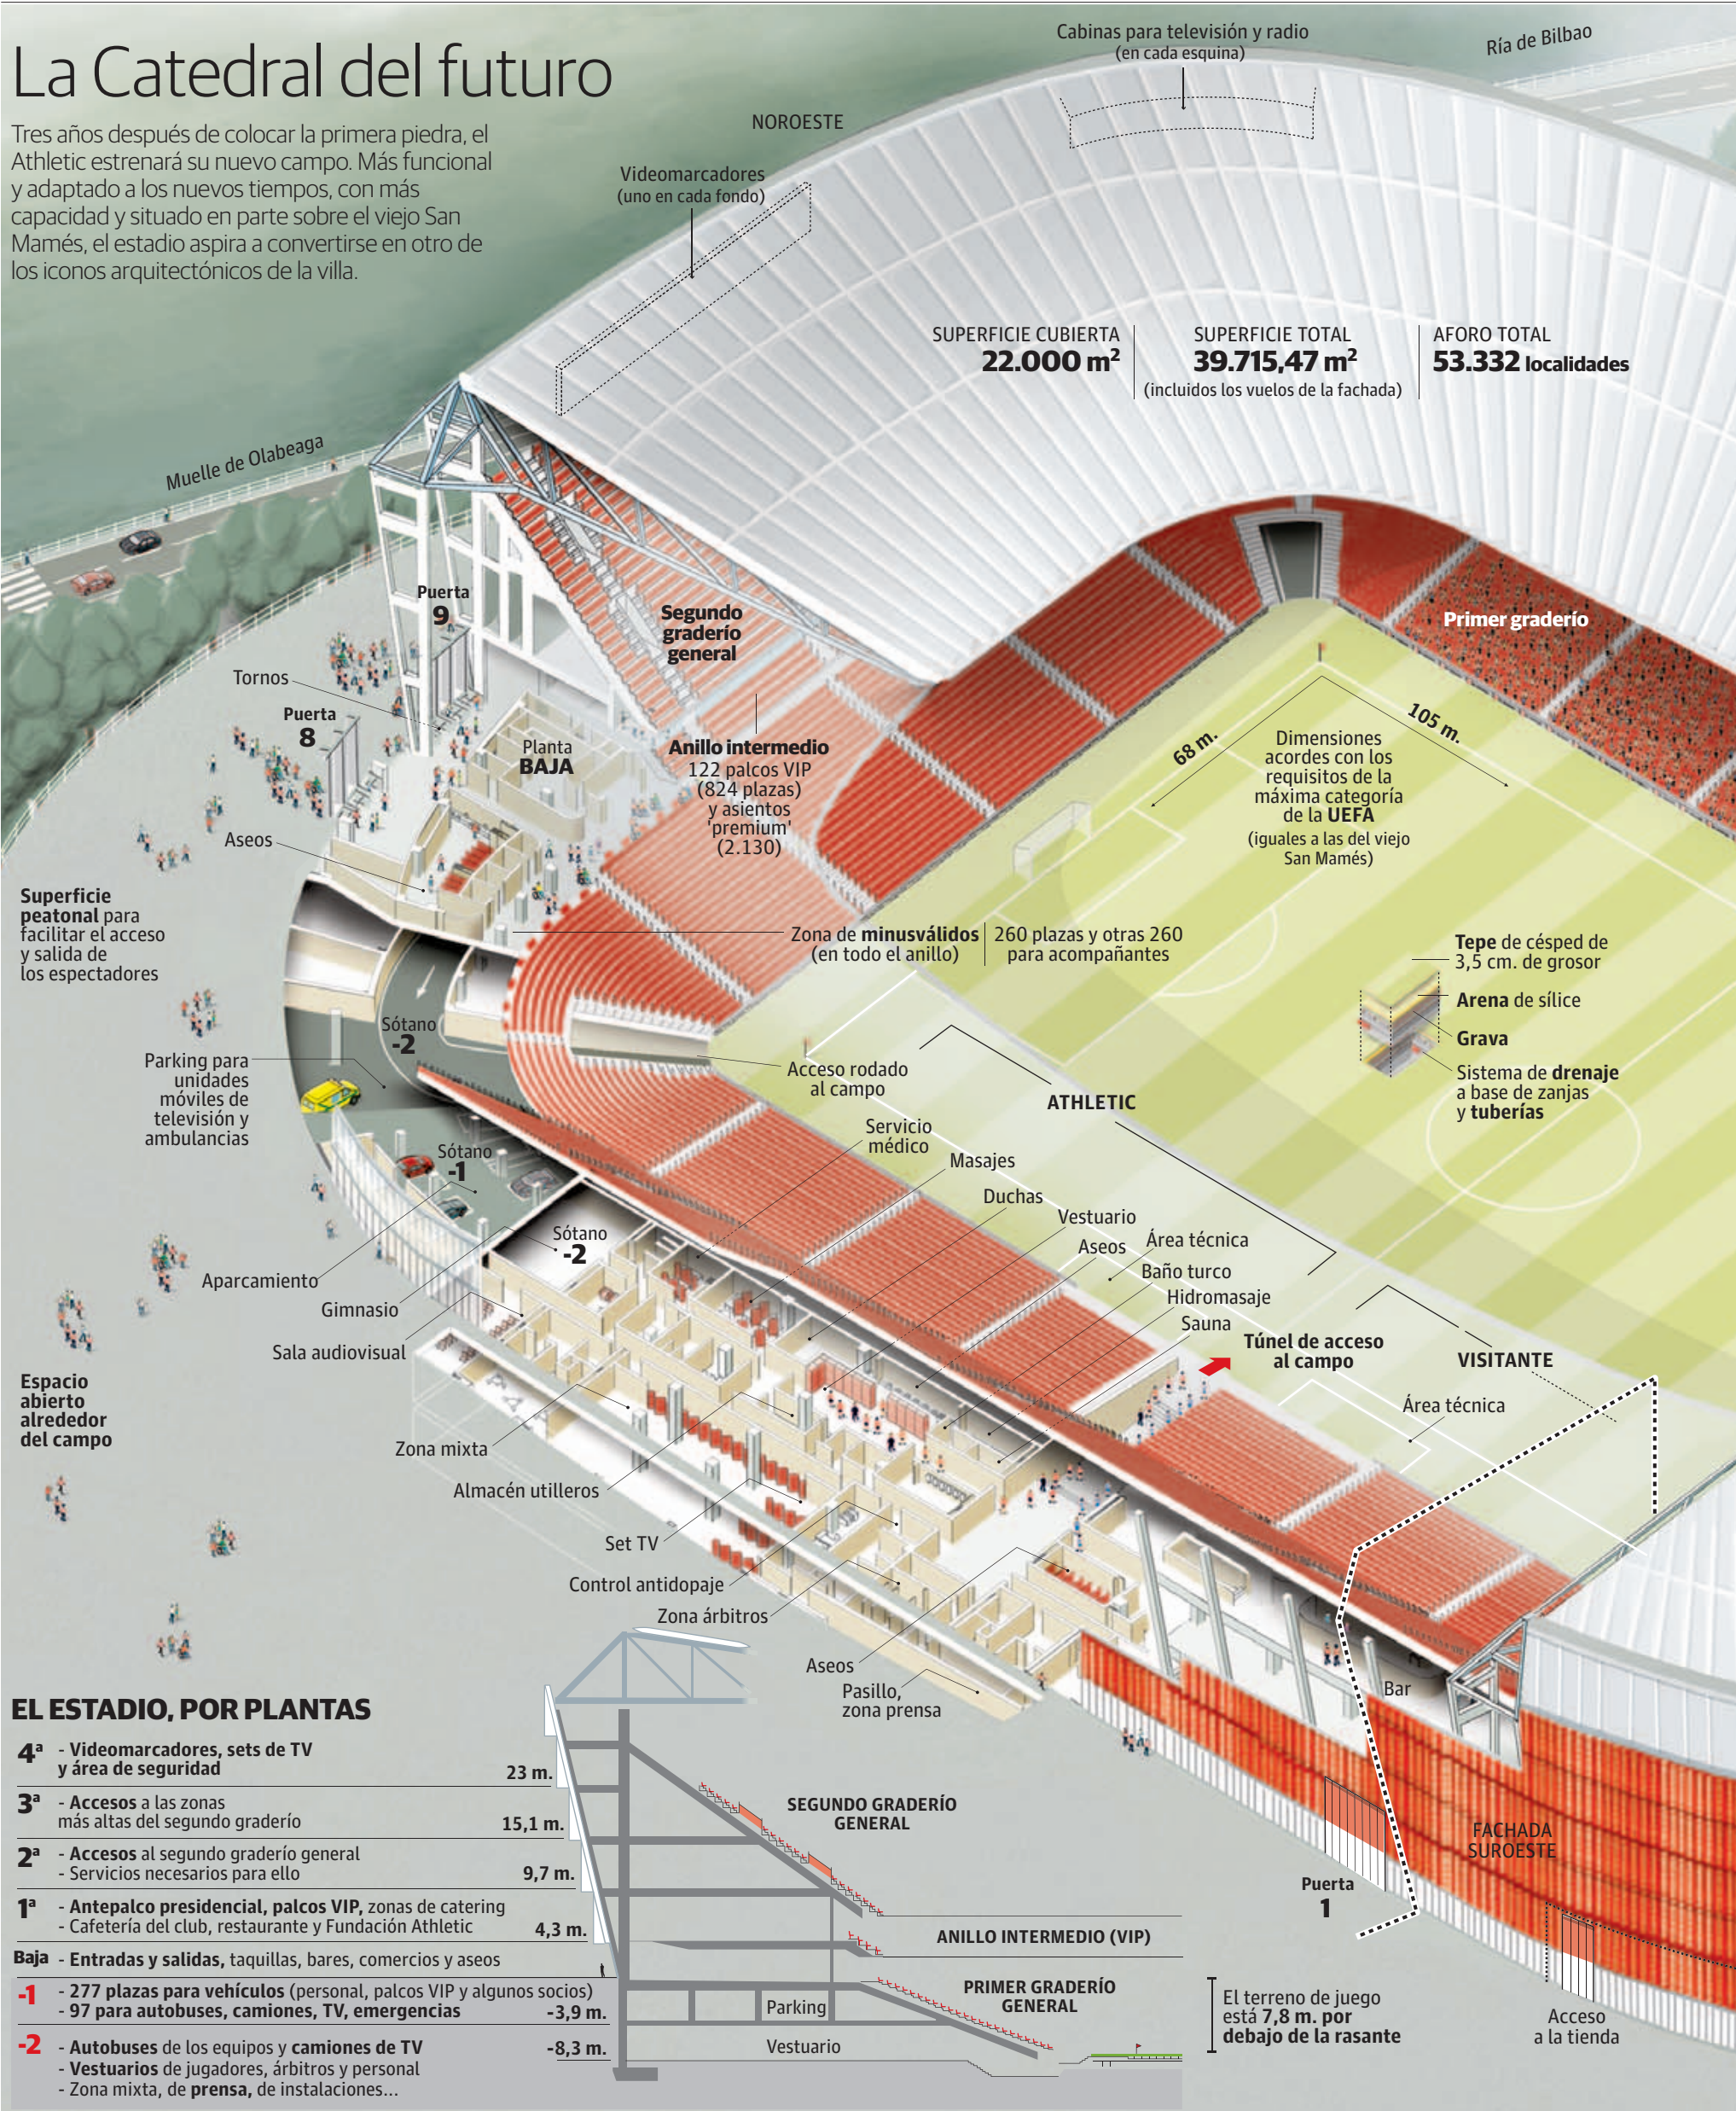

EL ESTADIO, POR PLANTAS

4ª	- Videomarcadores, sets de TV y área de seguridad	23 m.
3ª	- Accesos a las zonas más altas del segundo graderío	15,1 m.
2ª	- Accesos al segundo graderío general - Servicios necesarios para ello	9,7 m.
1ª	- Antepalco presidencial, palcos VIP, zonas de catering - Cafetería del club, restaurante y Fundación Athletic	4,3 m.
Baja	- Entradas y salidas, taquillas, bares, comercios y aseos	
-1	- 277 plazas para vehículos (personal, palcos VIP y algunos socios) - 97 para autobuses, camiones, TV, emergencias	-3,9 m.
-2	- Autobuses de los equipos y camiones de TV - Vestuarios de jugadores, árbitros y personal - Zona mixta, de prensa, de instalaciones...	-8,3 m.